



BEGANE GROND

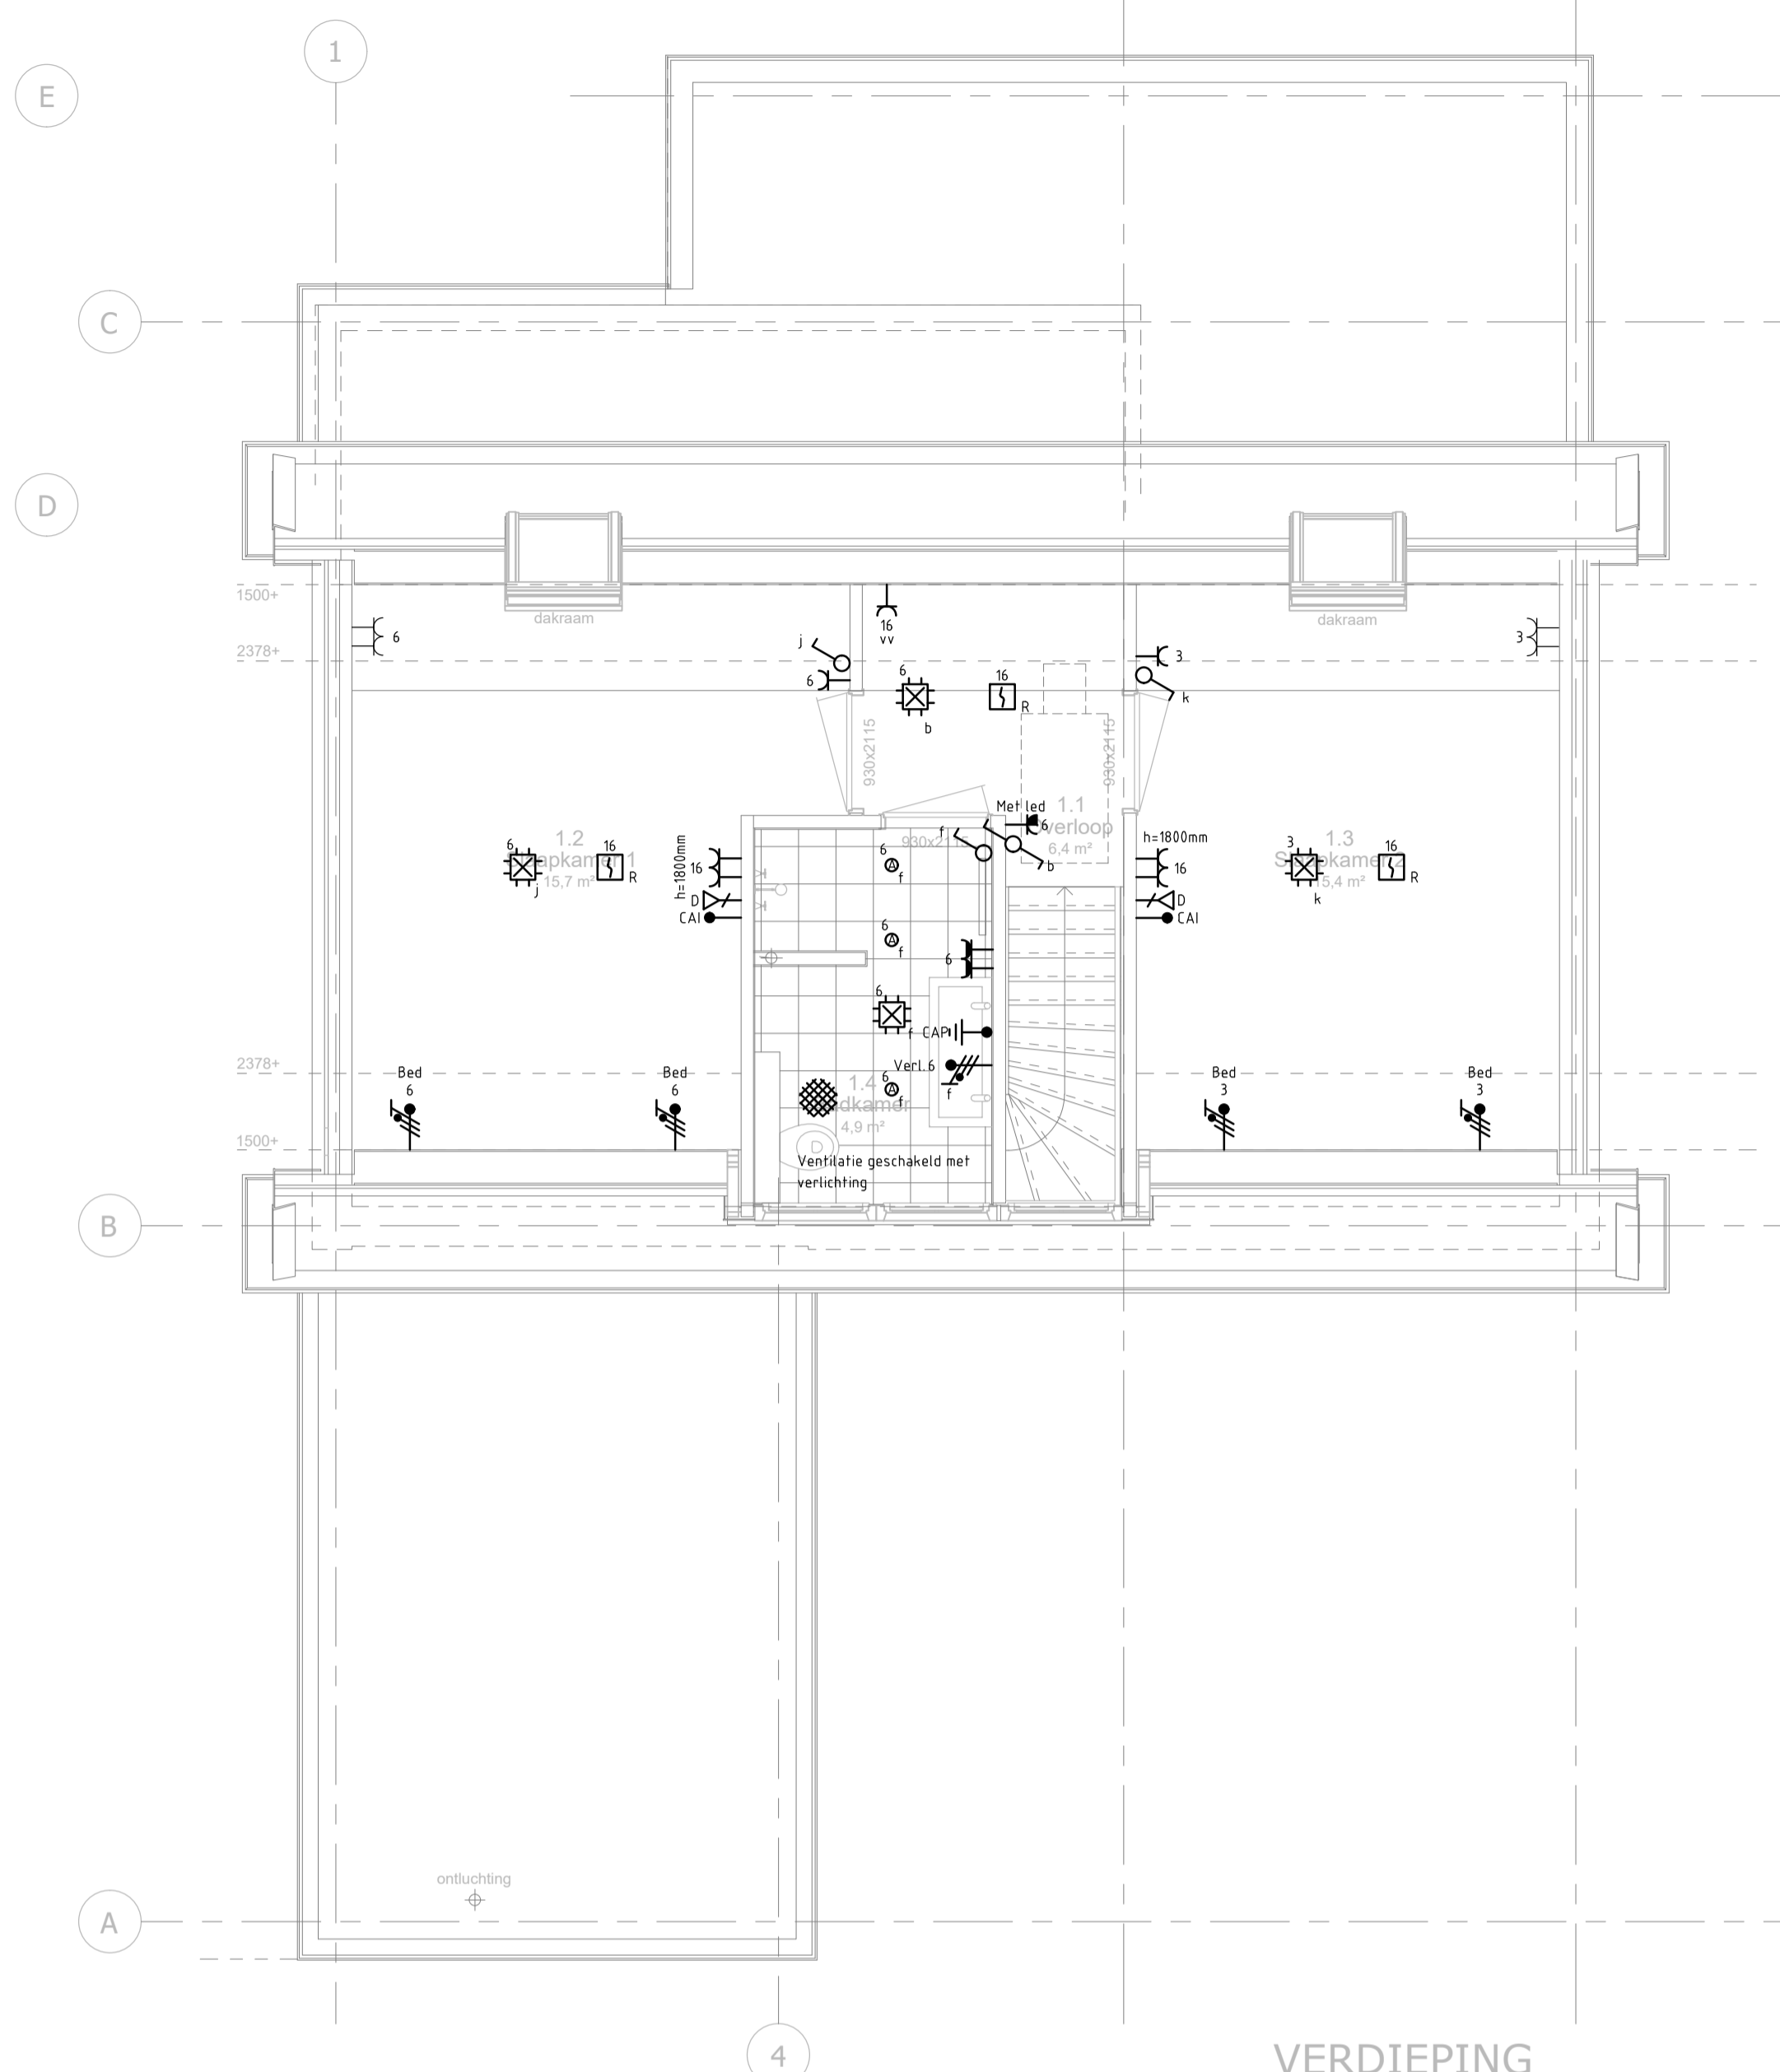

VERDIEPING

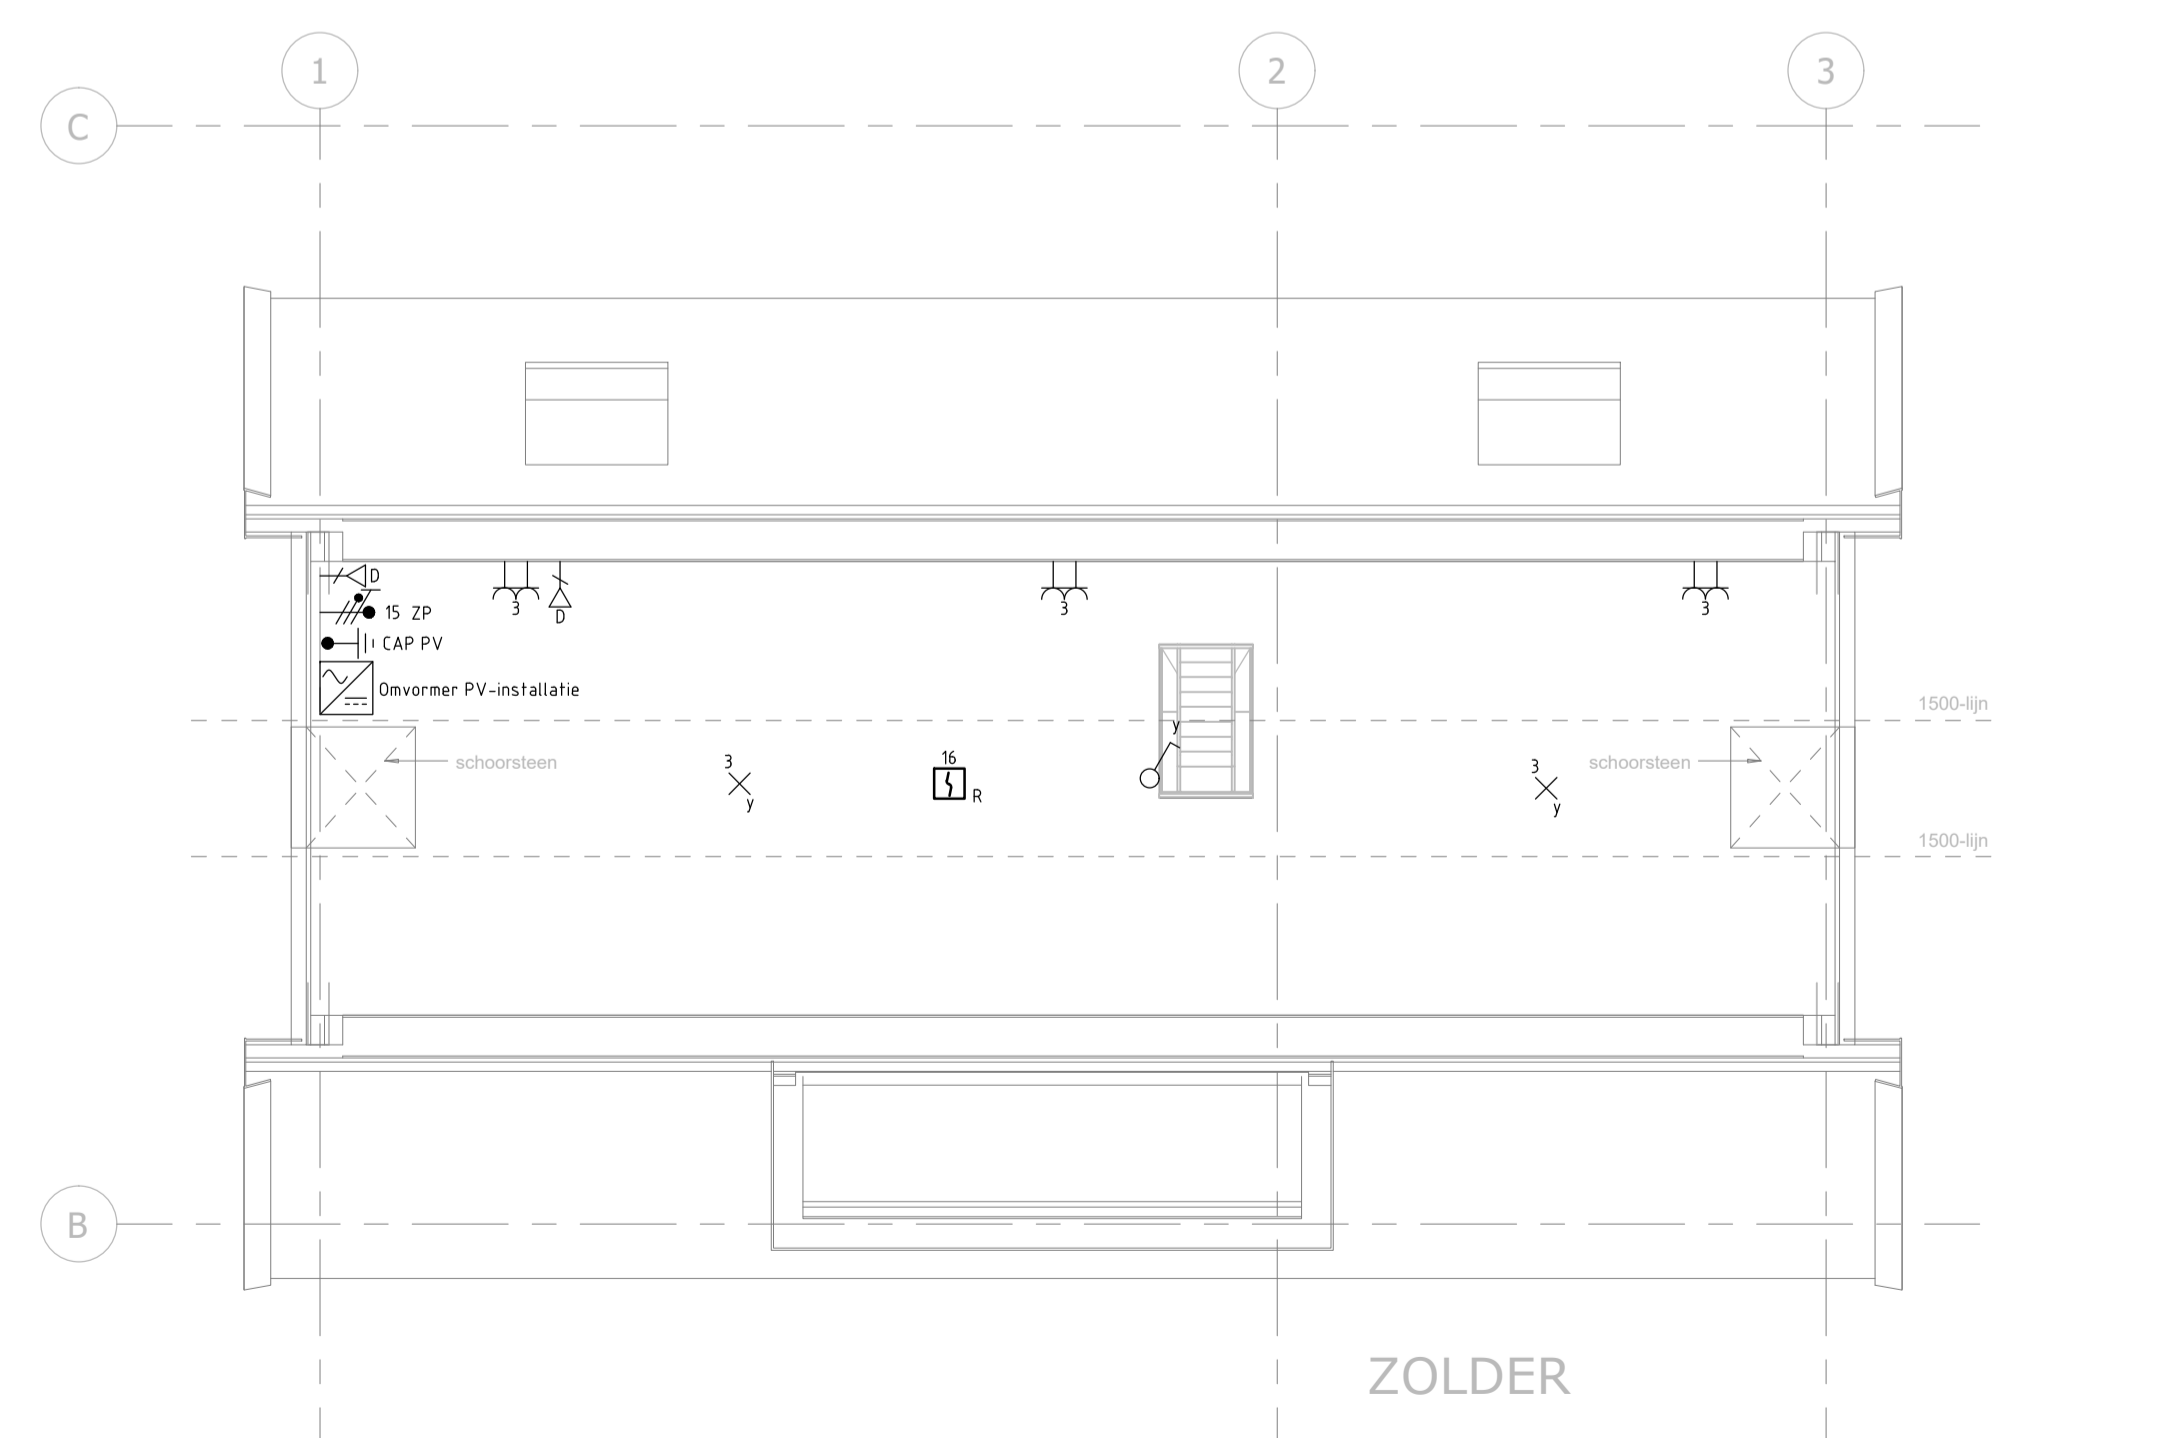

ZOLDER

Aantal	Symbol	Omschrijving
10	⚡	Aansluitpunt 1 fase, nul en beschermingscontact
1	⚡	Aansluitpunt 3 fasen, nul en beschermingscontact
4	⚡	Aansluitpunt CAI, bedraad
7	⚡	Aansluitpunt data
6	⚡	Aansluitpunt licht
1	⚡	Aansluitpunt niet bedraad
2	⚡	Aansluitpunt perilex
2	⚡	Aardmat
2	⚡	Armatuur op wand met invoegpunt aan buitenzijde
2	⚡	Armatuur op wand met invoegpunt aan buitenzijde, ingebouwde PIR
3	⚡	Armatuur op wand met invoegpunt aan buitenzijde, waterdicht
6	⚡	Armatuur rond variabel
1	⚡	Bel
3	⚡	Centraal aardpunt
12	⚡	Centraaldoos met lichtpunt
18	⚡	Contactdoos 1-voudig met beschermingscontact
2	⚡	Contactdoos 1-voudig met beschermingscontact, waterdicht
3	⚡	Contactdoos 1-voudig, speciale uitvoering
1	⚡	Contactdoos 2-voudig met beschermingscontact
18	⚡	Contactdoos 2-voudig met beschermingscontact in 2 inbouwdozen
2	⚡	Contactdoos 2-voudig met beschermingscontact in 2 inbouwdozen, waterdicht
1	⚡	Contactdoos 3-voudig met beschermingscontact in 3 inbouwdozen
1	⚡	Contactdoos 4-voudig met beschermingscontact
1	⚡	Contactdoos, perilex
1	⚡	Drukknop
1	⚡	Foto-elektrische cel
16	⚡	Klem
9	⚡	Melder, rook, optisch
1	⚡	Omzetter, wisselstroom-gelijkstroom
3	⚡	Passief Infrarood
10	⚡	Schakelaar, 1-polig
4	⚡	Schakelaar, 1-polig, met thyristorregeling
4	⚡	Schakelaar, wissel-
5	⚡	Thermostaatleiding, bedraad
1	⚡	Verdeelinrichting

onderwerp	installatietekening woning 53	status	ontwerp
project	Ganuenta Colijnsplaat	get.	WW
koper	SDK	schaal	50
d.d.	28-06-2022		
A	D		
B	E		
		53	woning-nummer