


VERDIEPING
2960+

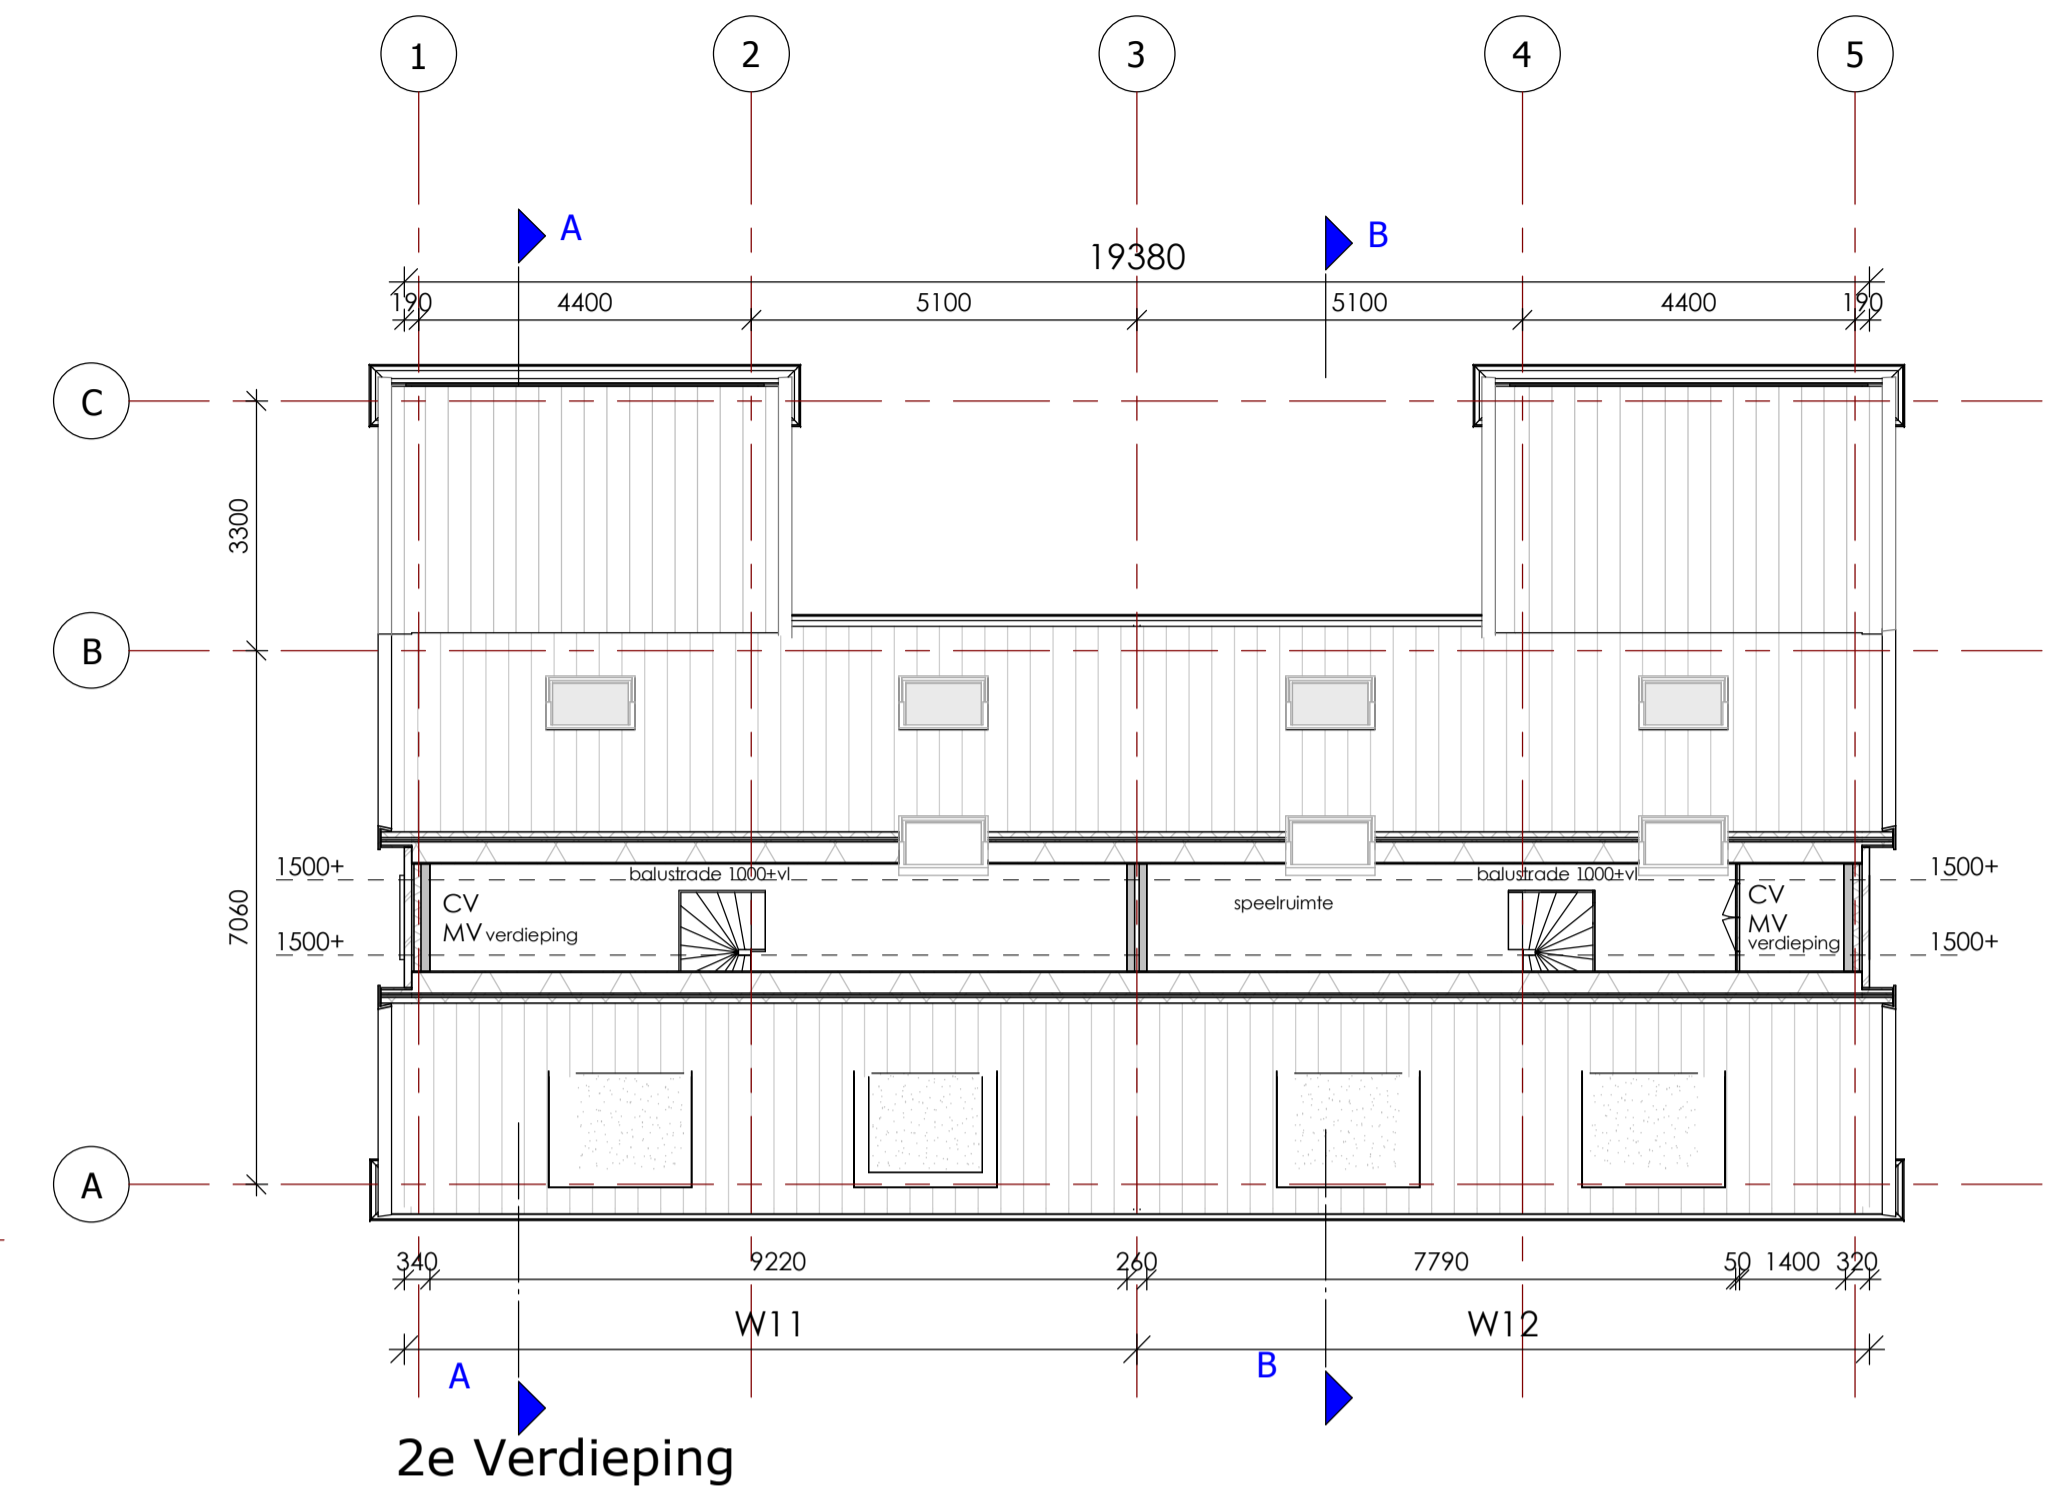

2e Verdieping

deze tekening is niet geschikt voor uitvoering

WT-07
Tekeningnummer

Opdrachtgever
B&B Vastgoedontwikkeling
Postbus 8015
6710 AA EDE

P14008
Werknummer

Project
Woning type 2
Vakantiepark Ganuenta

Onderwerp
BOUWNUMMER W11 - W12
Verdieping

Geleend:	Gecontroleerd:	Formaat:	Schaal:
DB	A1	1:100/50	
Fase:	Datum:	a.:	b.:
Uitvoering	04-02-2014	11-02-2014	17-02-2014

