


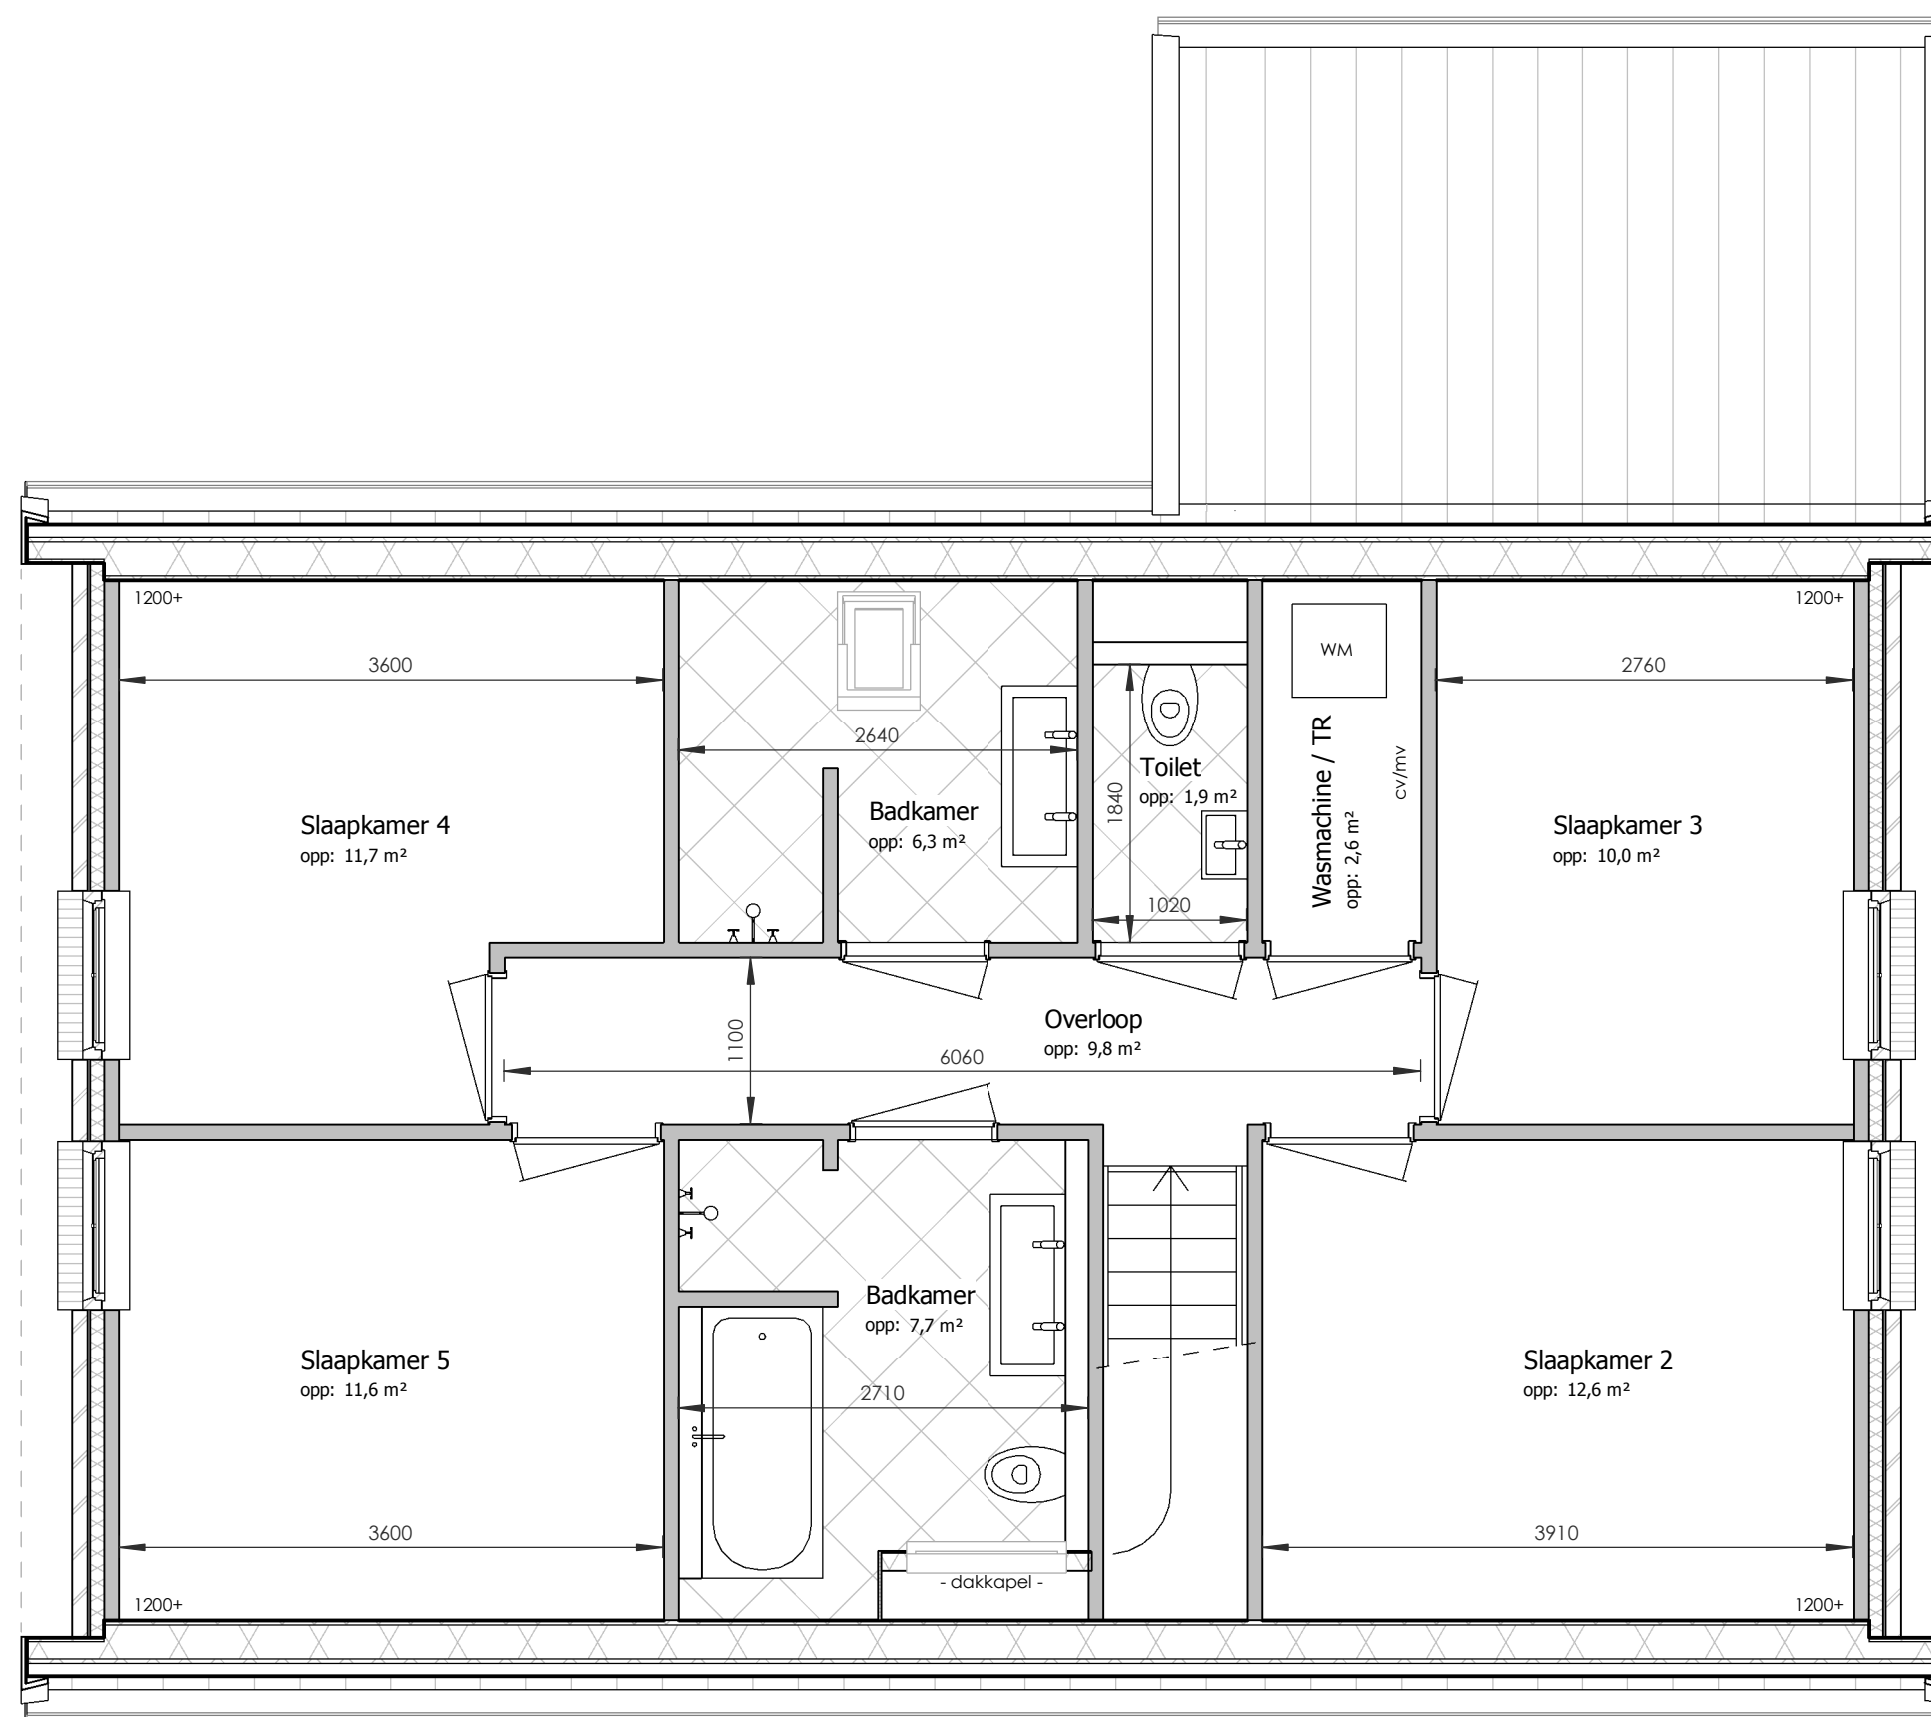

1e verdieping

deze tekening is niet geschikt voor uitvoering

Opdrachtgever : B&B Vastgoedontwikkeling
Postbus 8015
6710 AA EDE

Project : Parc Ganuenta
Woning Type 3

Onderwerp : Verdieping

Fase : Verkooptekening

Werknummer : 11121
Tekeningnummer : VK-03
Getekend : D.B.

Schaal : 1 : 50
Formaat : A2
Datum : 30-11-2011
Wijz. :



seringstraat 15a • 6744 WZ Edeveen
T 0318 565121 • F 0318 565123
E info@vanmiddendorp.nl
I www.vanmiddendorp.nl