


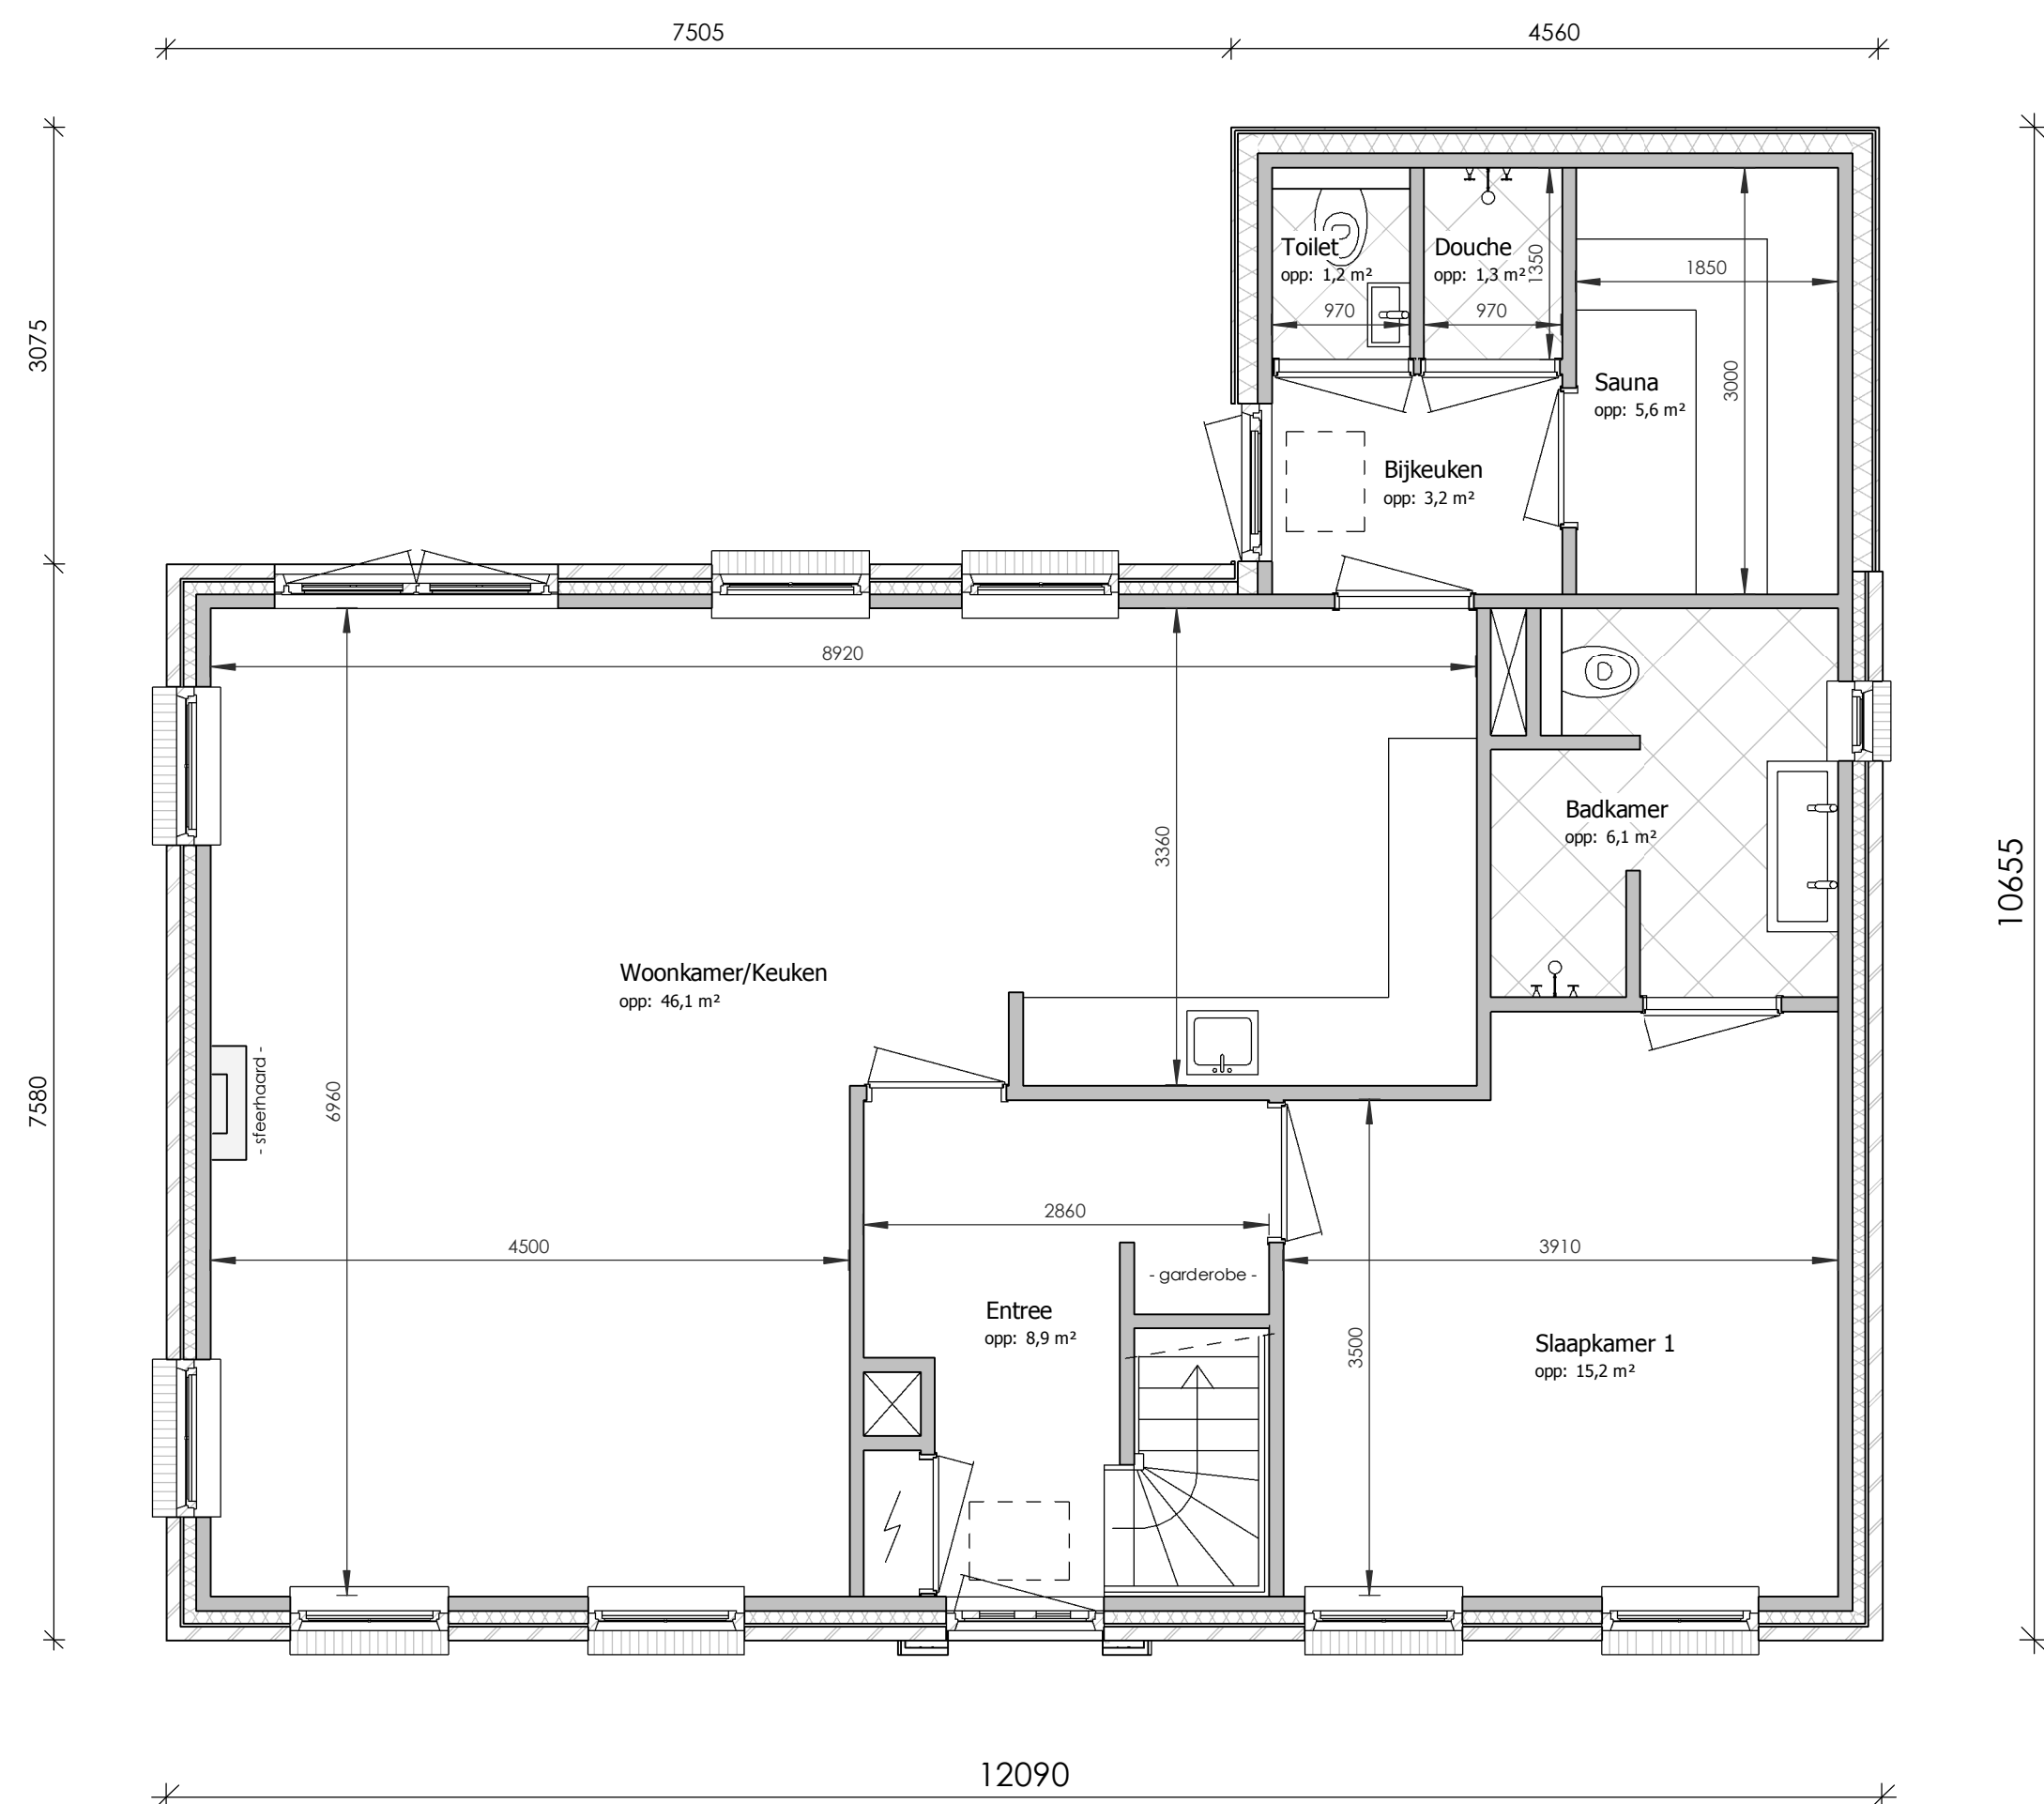

Begane grond

deze tekening is niet geschikt voor uitvoering

Opdrachtgever	: B&B Vastgoedontwikkeling Postbus 8015 6710 AA EDE		
Project	: Parc Ganuenta Woning Type 3		
Onderwerp	: Begane grond		
Fase	: Verkooptekening		
Werknummer	: 11121	Schaal	: 1 : 50
Tekeningnummer	: VK-02	Formaat	: A2
Getekend	: D.B.	Datum	: 30-11-2011
		Wijz.	:



seringstraat 15a • 6744 WZ Ederveen
T 0318 565121 • F 0318 565123
E info@vanmiddendorp.nl
I www.vanmiddendorp.nl