




Achtergevel



Linkerzijgevel

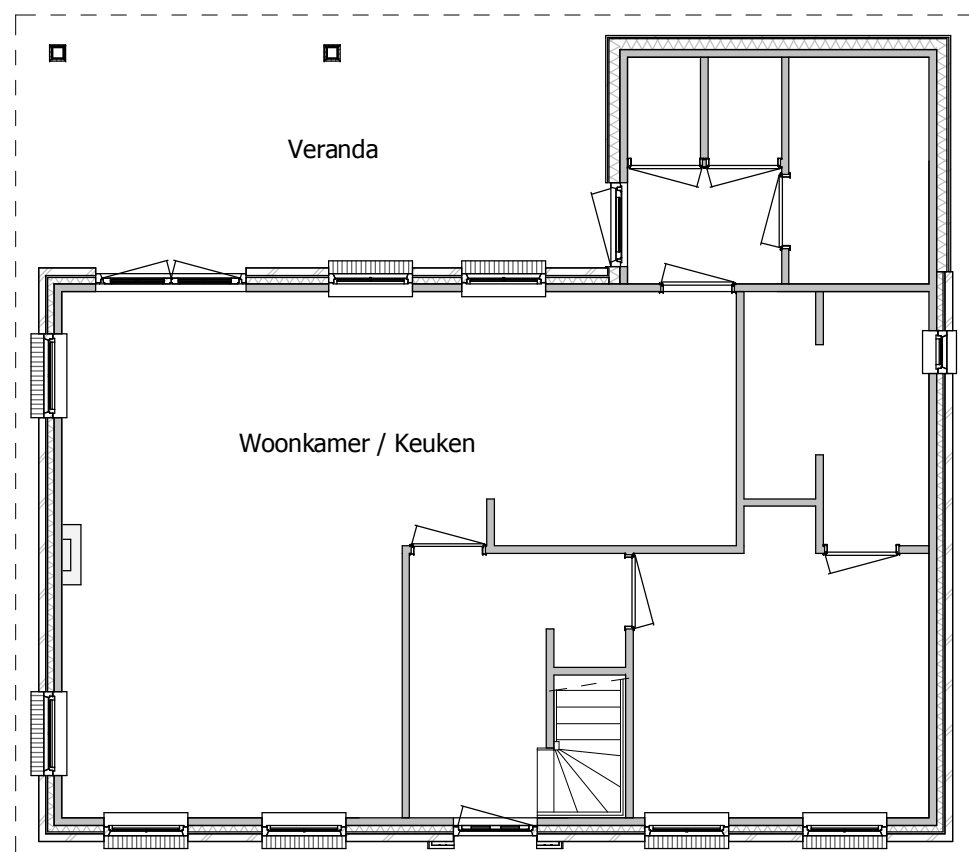

Begane grond

deze tekening is niet geschikt voor uitvoering

Opdrachtgever : B&B Vastgoedontwikkeling
Postbus 8015
6710 AA EDE

Project : Ganuenta woningtype 3

Onderwerp : Optie Veranda

Fase : Verkooptekening

Werknummer : 11121 Schaal : 1 : 100

Tekeningnummer : OP-01 Formaat : A3

Getekend : Datum : 20-01-2012

Wijz. :



seringstraat 15a • 6744 WZ Ederveen
T 0318 565121 • F 0318 565123
E info@vanMiddendorp.nl
I www.vanMiddendorp.nl