


DOORSNEDE B-B




DOORSNEDE A-A

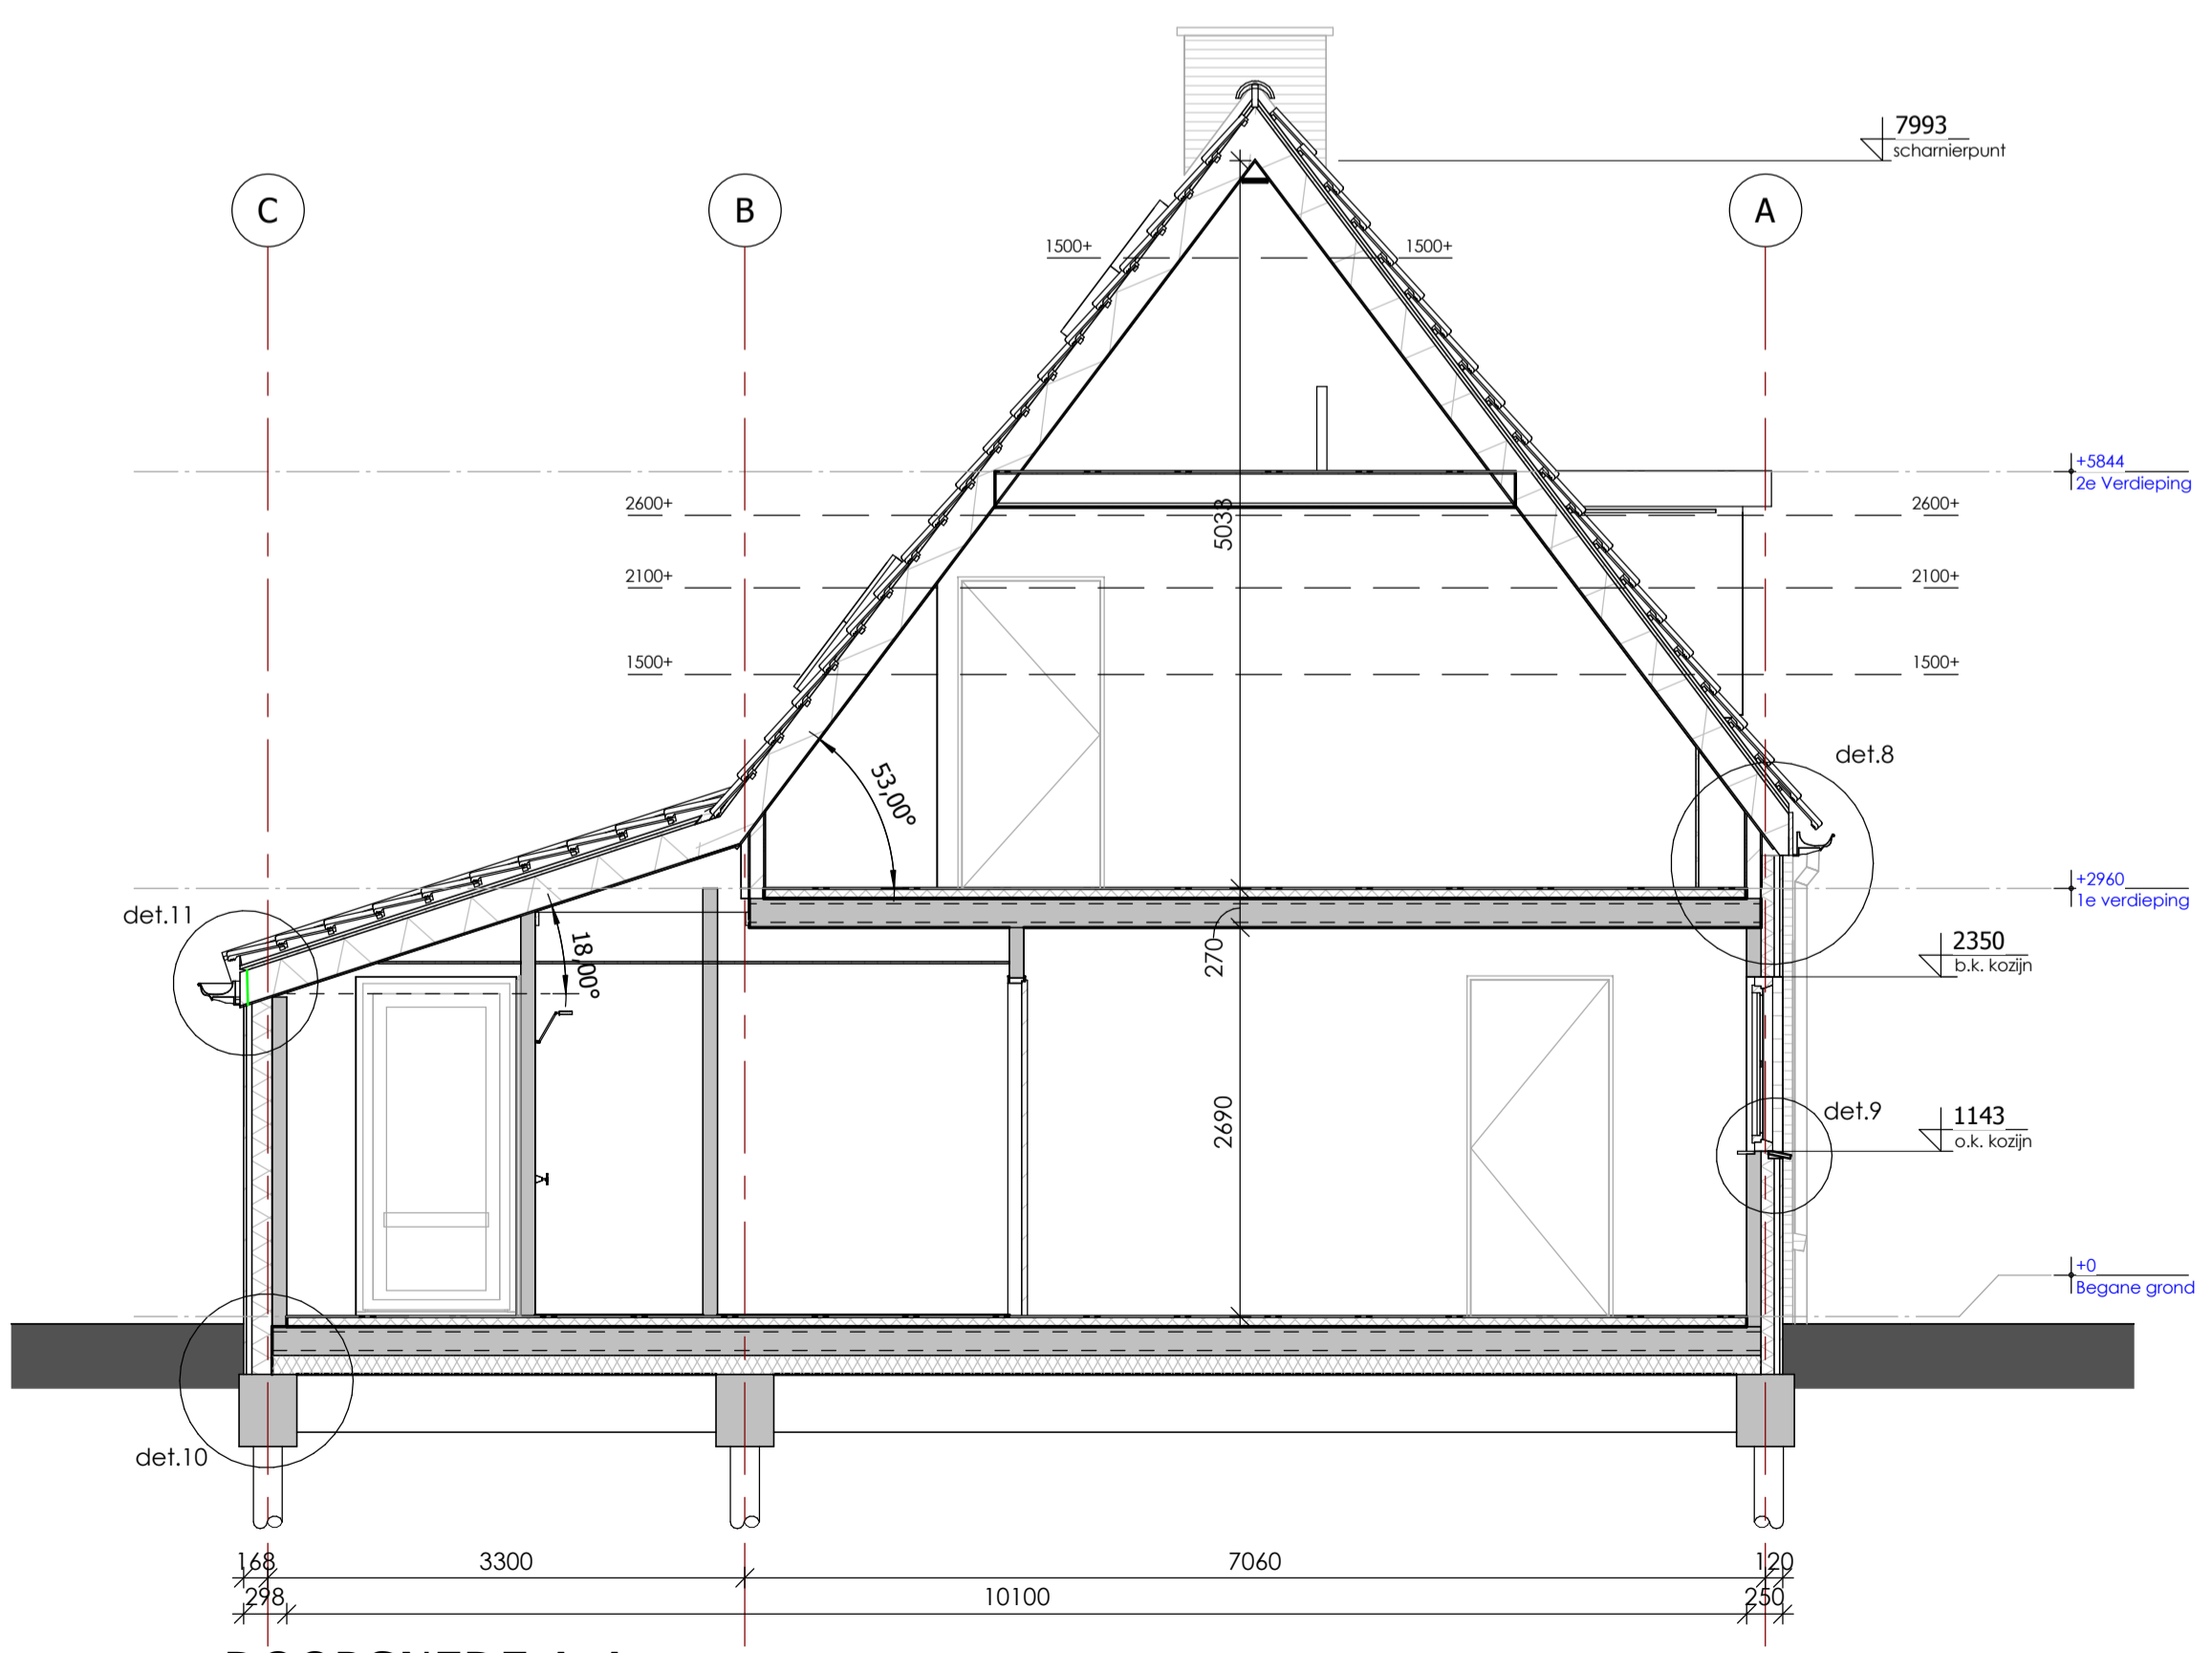


VOORGEVEL



ACHTERGEVEL

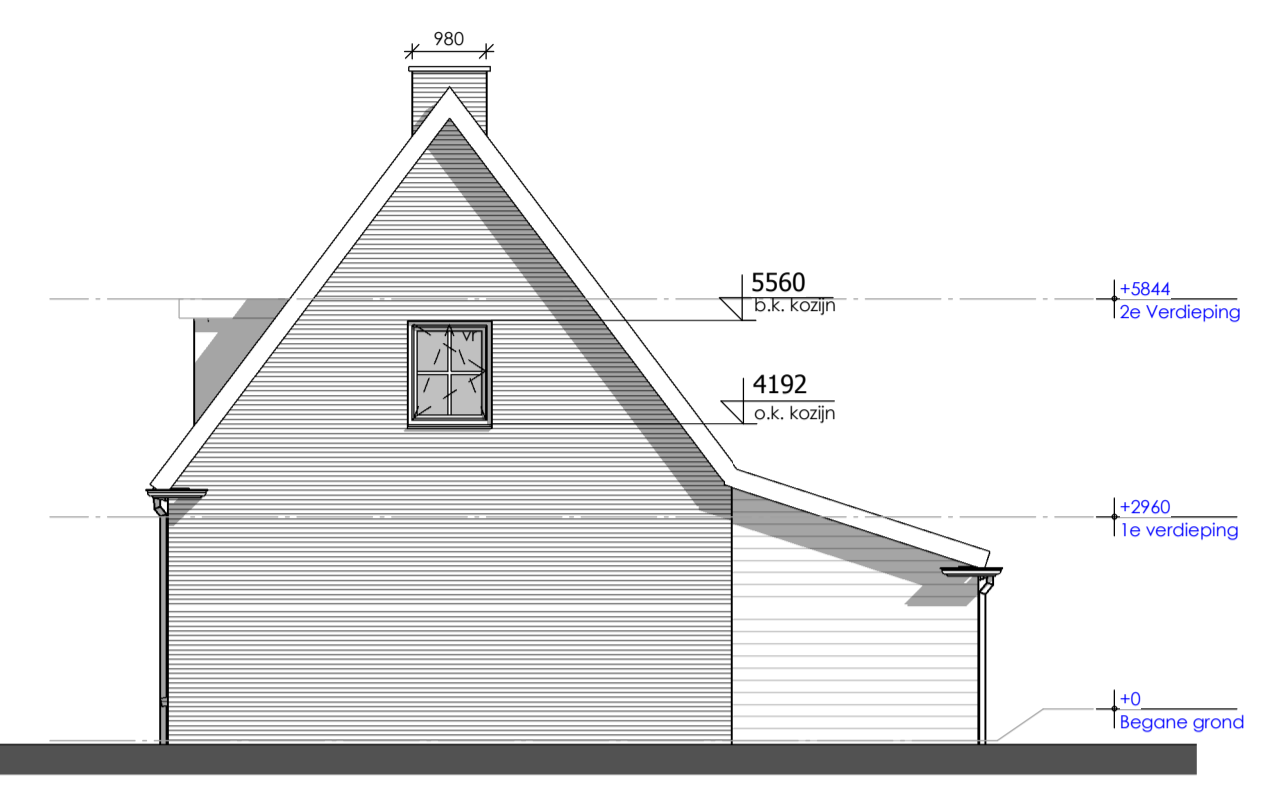

RECHTERZIJGEVEL

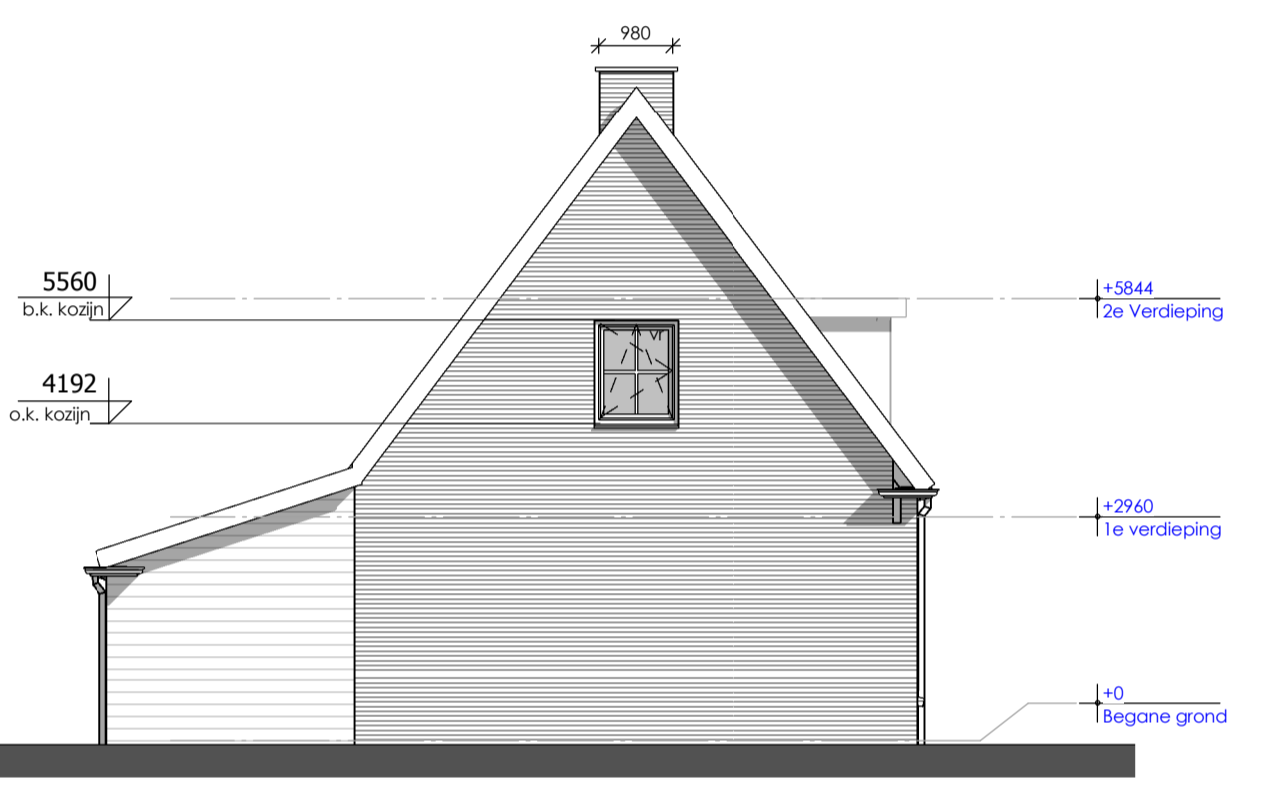

LINKERZIJGEVEL



Perspectief

deze tekening is niet geschikt voor uitvoering

WT-05
Tekeningsnummer

P14008
Werknummer

Opdrachtgever
B&B Vastgoedontwikkeling
Postbus 8015
6710 AA EDE

Project
Woning type 2
Vakantiepark Ganuenta

Onderwerp
BOUWNUMMER W11 - W12
Gevels en Doorsnede

Gelekd:	Gecontroleerd:	Formaat:	Schaal:
DB		A1	1:100/50
Fase:	Datum:	a.:	b.:
Uitvoering	04-02-2014	11-02-2014	17-02-2014

vanMiddendorp
BOUWKUNDIG TEKEN & ADVISEBUREAU